PŘÍČNÝ ŘEZ
1:50

ŘEZ A-A'

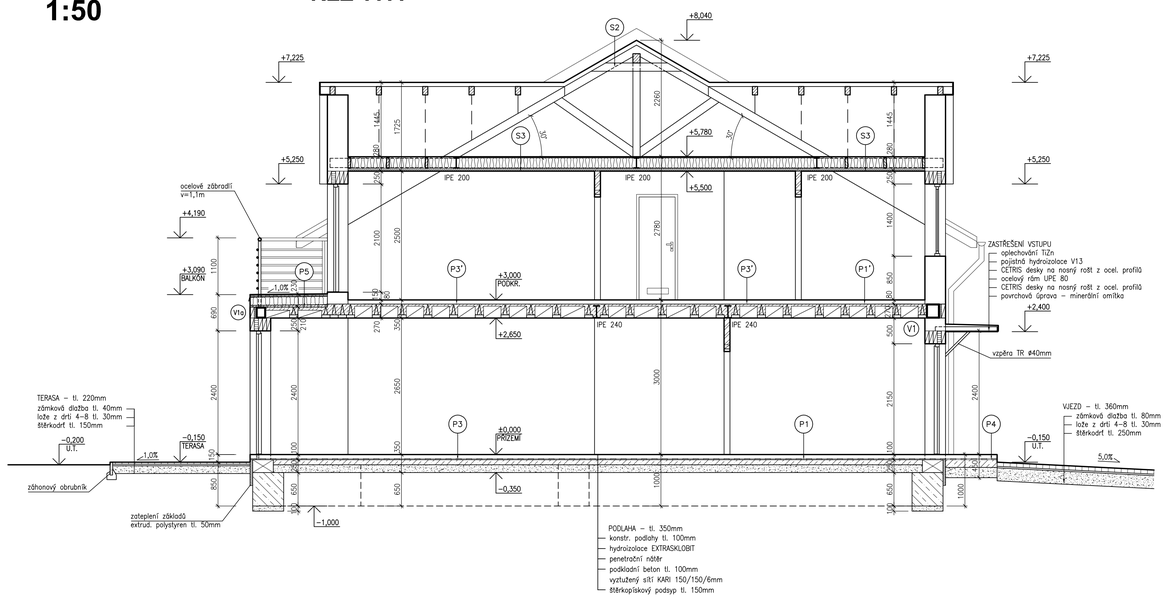

Podlahy přízemí

P1
- keramická dlažba do tmelu tl. 10mm
- litý anhydrit. potěr tl. 50mm
- separační PE folie
- polystyren desky tl. 40mm

podlaha celkem 100mm

PODLAHA V GARÁŽI

P2
- keramická dlažba režná do tmelu tl. 10mm
- betonová mazanina B20, tl. 60mm
- separační PE folie
- polystyren desky tl. 30mm

podlaha celkem 100mm

P3
- plovoucí lamino podlaha tl. 15mm
- litý anhydrit. potěr, tl. 45mm
- separační PE folie
- polystyren desky tl. 40mm

podlaha celkem 100mm

VSTUPNÍ PODESTA

P4
- keram. dlažba mrazuvzdorná do tmelu tl. 10mm
- betonová mazanina tl. 90mm
- lepenka A500H na sucho
- podkladní beton tl. 150mm
- štěrkopískový podsyp tl. 200mm

Podlahy podkroví

P1'
- keramická dlažba do tmelu tl. 10mm
- (v koupelně pod dlažbu hydroizolační stěrka)
- litý anhydrit. potěr tl. 40mm
- separační PE folie
- polystyren desky tl. 30mm

P3'
- plovoucí lamino podlaha tl. 15mm
- litý anhydrit. potěr tl. 35mm
- separační PE folie
- polystyren desky tl. 30mm

podlaha celkem 80mm

BALKON NAD ARKÝŘEM

P5
- keram. dlažba mrazuvzdorná tl. 10mm do gumových terčů
- drenážní vrstva (prostorová smyčková rohož Drén)
- hydroizolační souvrství – SKLOELEST EXTRA, POLYELAST EXTRA
- tepelná izolace – extrud. polystyren tl. 160mm
- pojistná hydroizolace + parozábrana BITALBIT S
- dilatační vrstva PER 13
- spádová vrstva – lehký beton tl. 40–50mm

podlaha celkem 230mm

Střešní konstrukce

S1
- betonová střešní krytina BRAMAC – břidlicově černá barva
- střešní latě 40/50mm
- kontralatě 60/40mm
- pojistná hydroizolace – difúzní folie
- konstrukce krovu – krokve 100/160mm
- tepelná izolace ORSIL mezi krokve tl. 160mm
- tepelná izolace ORSIL pod krokve tl. 60mm
- parozábrana – PE folie
- sádrokartonový podhled na ocelovém roštu

S2
- betonová střešní krytina BRAMAC – břidlicově černá barva
- střešní latě 40/50mm
- kontralatě 60/40mm
- pojistná hydroizolace – difúzní folie
- konstrukce krovu – krokve 100/160mm

S3
- hrubá podlaha – záklop z prken tl. 20mm
- dřevěný rošt – fošny 50/200mm
- tepelná izolace ORSIL tl. 200mm
- tepelná izolace ORSIL pod dřevěným roštem tl. 60mm
- parozábrana – PE folie
- sádrokartonový podhled na ocelovém roštu

Legenda hmot

- obvodové zdivo THERMOPOR P+D 400 – N 80Si/Z12 – P6
- příčkové zdivo P+D 115 – N 11 – P10
- podkladní beton B15 vyztužený sítí KARI 150/150/6 mm
- prostý beton B10
- tepelná izolace – extrudovaný polystyren
- tepelná izolace – minerální rohože

SCHEMA ZÁSTAVBY

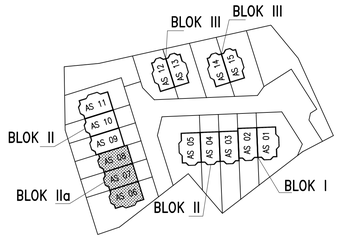

Úrovně podlah:

AS 06, AS 07	±0,000=285.30
AS 08	±0,000=284.80

B4) Řadový RD – blok IIa

Zpracovatel:	Ing. Křižíková – Ing. Křižík, K–PROJEKT, Tyršova 158, 26901 Rakovník tel/fax: 313513542/313518500, IČO: 11262036, DIČ: CZ495813319	K PROJEKT www.kprojekt.cz
Vypracoval: Ing. Z. Křižíková	Kreslil: Ing. Petr Křižík	Zodpovědný projektant: Ing. Z. Křižíková
Investor:	*VACCO – Invest, s.r.o. K. H. Borovského, Slaný*	Datum: V/2007
Název akce:	ZÁSTAVBA ŘADOVÝCH RD	Formát A4: 4
Místo:	Kvíc, poz. č. 377/2	Stupeň PD: DSP
		Měřítko: 1:50
		Číslo zakázky: 2185/07
Část:	**B4.1 – Architektonickostavební řešení**	Číslo přílohy: 7. / Poré č.
Příloha:	PŘÍČNÝ ŘEZ	